


PROSTORNI PLAN UREĐENJA OPĆINE BAŠKA VODA

2.3 INFRASTRUKTURNI SUSTAVI - ENERGETSKI SUSTAV - ELEKTROENERGETIKA

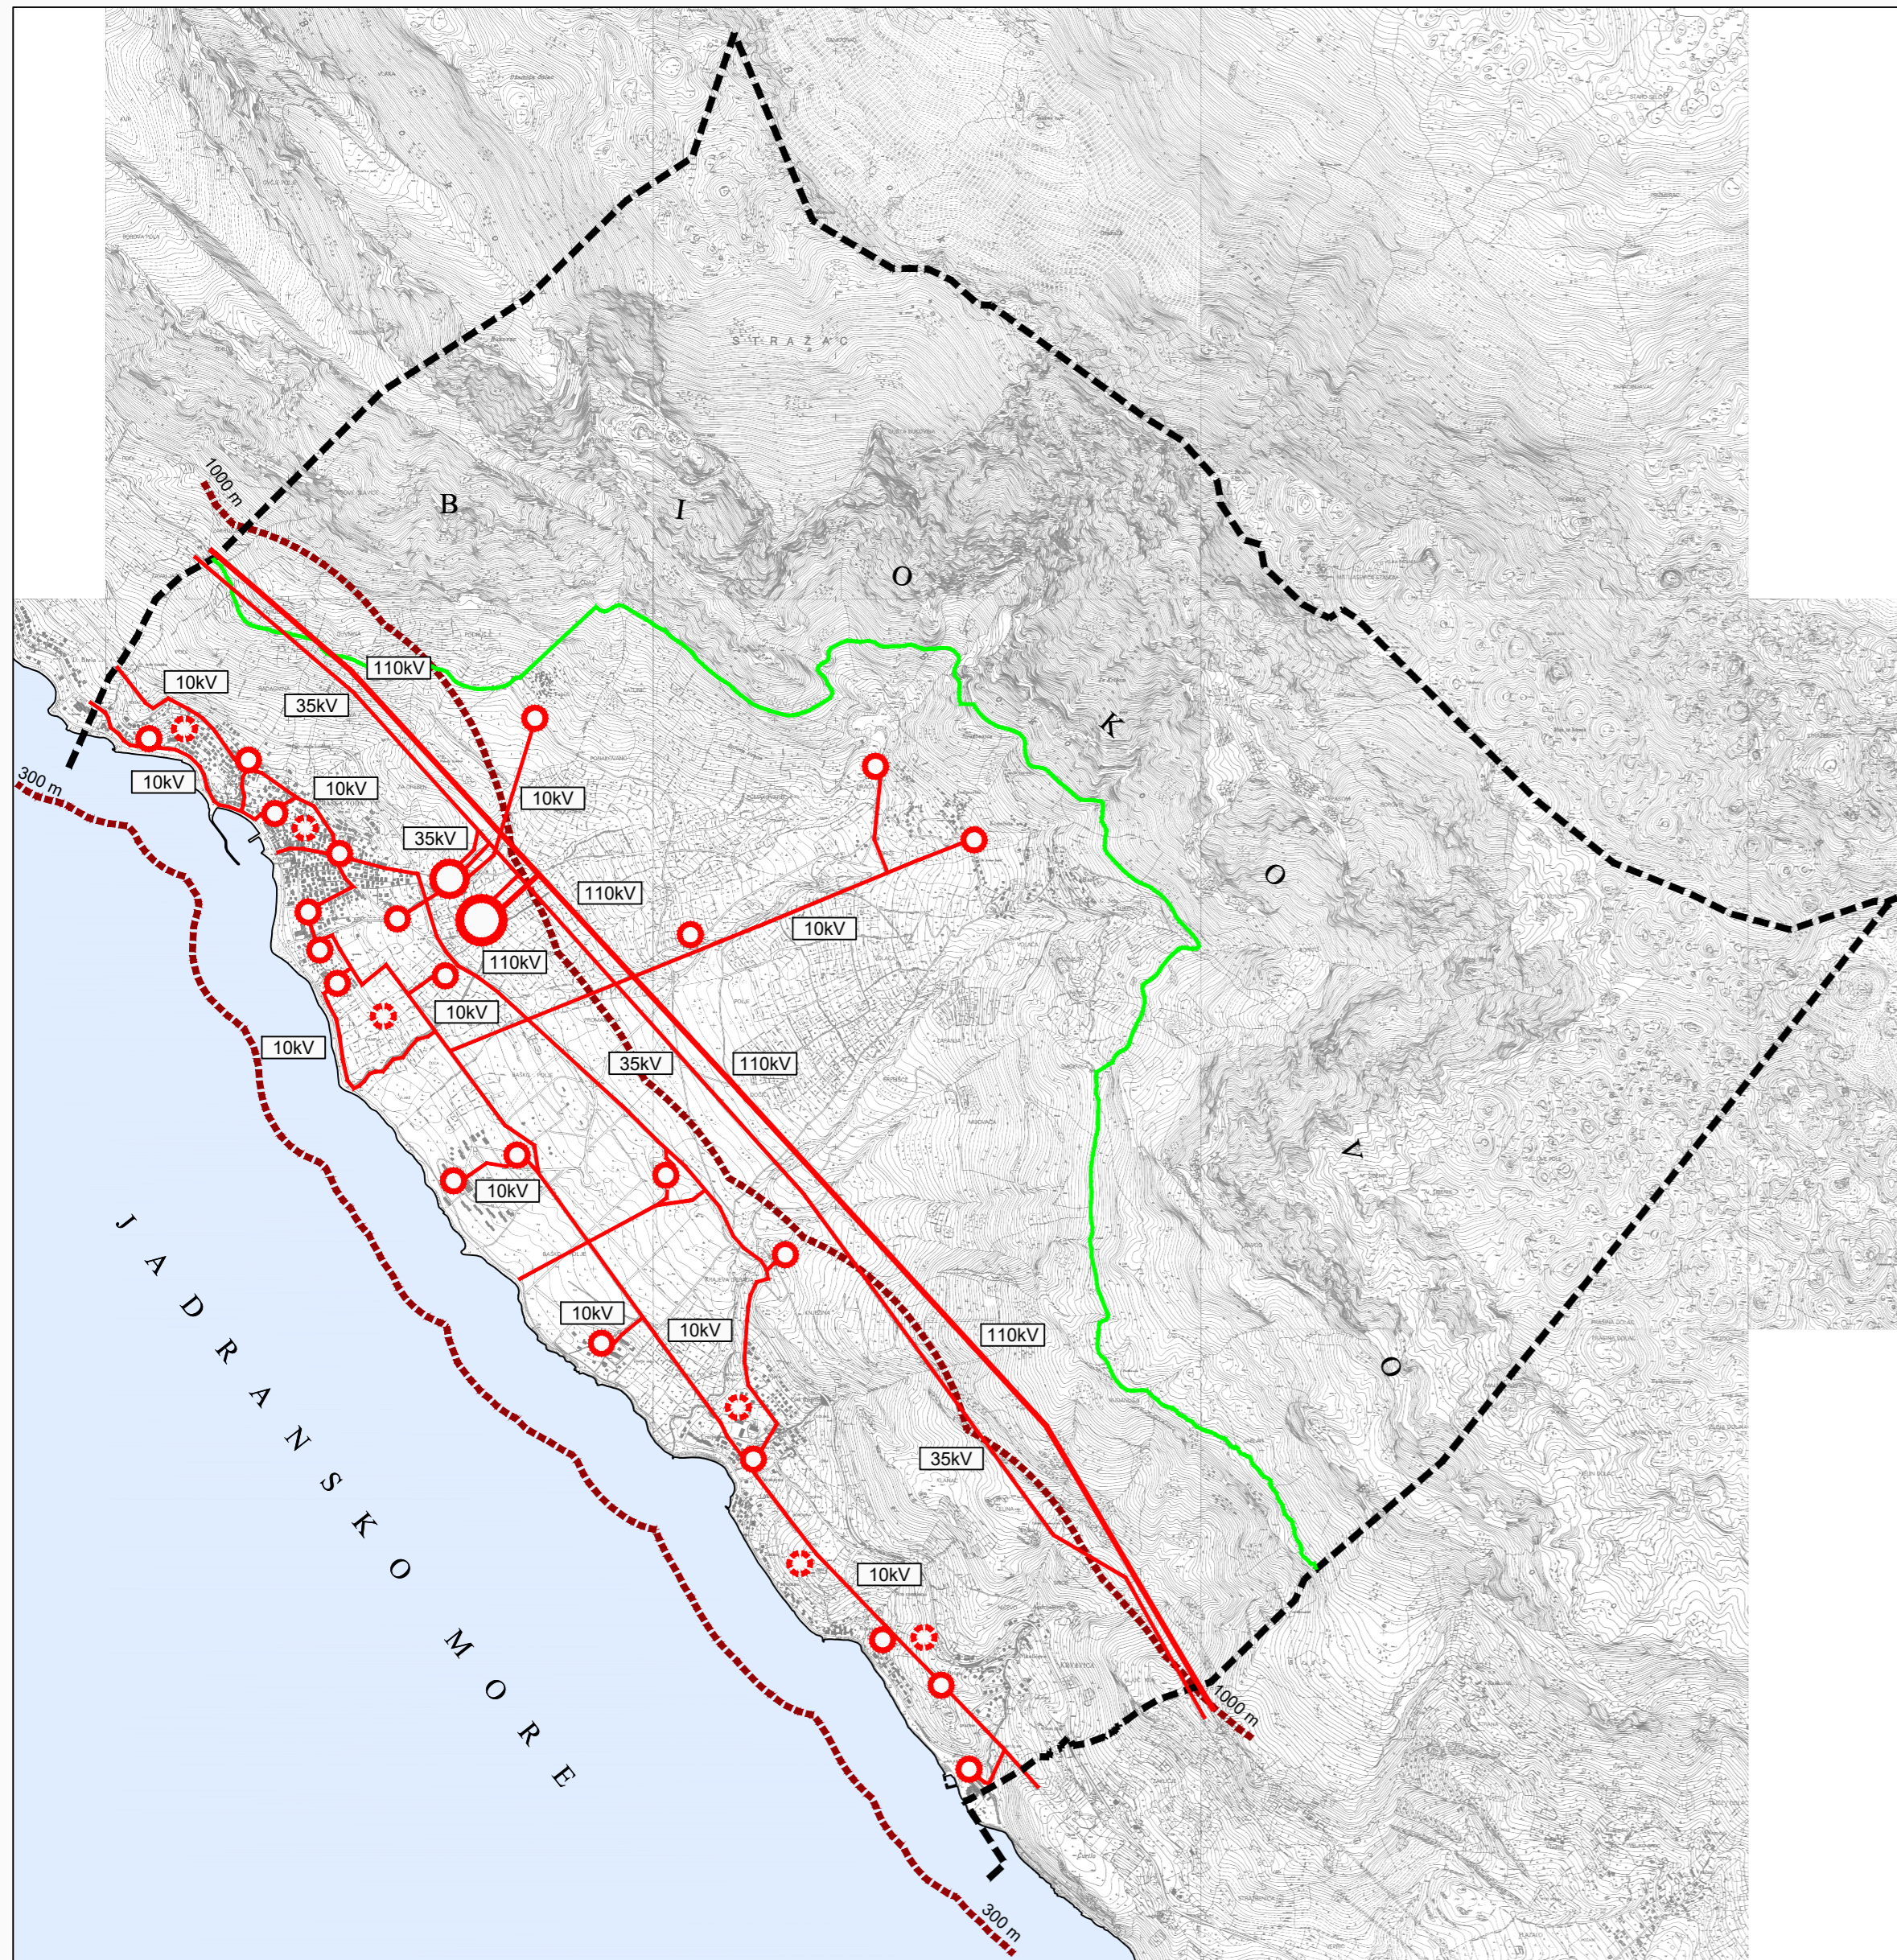

TUMAČ ZNAKOVA:

List 2.3		Infrastrukturalni sustavi - Energetski sustav - Elektroenergetika
postojeće	planirano	TUMAČ ZNAKOVA
		ELEKTROENERGETIKA
		TRANSFORM. I RASKLOPNA POSTROJENJA
	○	TS 110kV
○		TS 35kV
○	○	TS 10kV
		ELEKTROPRIJENOSNI UREDAJI
—		DALEKOVOD 110 kV (zaštitni koridor 40 m)
—		DALEKOVOD 35 (20,10) kV
	35kV	OZNAKA VODA

List 2.3		Infrastrukturalni sustavi - Energetski sustav - Elektroenergetika
postojeće	planirano	TUMAČ ZNAKOVA
		GRANICE
		GRANICA OBUHVATA PPUO BAŠKA VODA
		GRANICA PROSTORA OGRANIČENJA kopno - 1.000m; more - 300m
		GRANICA PARKA PRIRODE BIKOVOVO

Županija:	SPLITSKO-DALMATINSKA	
Općina:	BAŠKA VODA	
Naziv prostornog plana:	PROSTORNI PLAN UREĐENJA OPĆINE BAŠKA VODA - pročišćeni tekstualni i grafički dio	
Naziv kartografskog prikaza:	INFRASTRUKTURNI SUSTAVI - ENERGETSKI SUSTAV - ELEKTROENERGETIKA	
Broj kartografskog prikaza:	2.3	Mjerilo kartografskog prikaza: 1:25000
Objava pročišćenog teksta plana:	"Glasnik" - službeno glasilo Općine Baška Voda, br. 25/24.	
Odluke predstavničkog tijela o donošenju plana:	"Glasnik" - službeno glasilo Općine Baška Voda, 4/09, 9/12, 16/13, 8/17, 11/17 - pročišćeni tekst, 19/24	
Nositelj izrade prostornog plana:	OPĆINA BAŠKA VODA Upravni odjel za gospodarenje prostorom i komunalno-prometne-pomorske poslove	
Stručni izrađivač pročišćenog tekstualnog i grafičkog dijela prostornog plana:	URBOS d.o.o. Biro za prostorno planiranje, urbanizam i zaštitu okoliša	
	Odgovorna osoba:	
	M.P.	MAJA MADIRACA, dipl. oec.
Predstavničko tijelo koje utvrđuje pročišćeni prostorni plan:	Predsjednik:	
	M.P.	ANTE LONČAR