


PROSTORNI PLAN UREĐENJA OPĆINE BAŠKA VODA

3.4 PODRUČJA I DIJELOVI PRIMJENE PLANSKIH MJERA ZAŠTITE

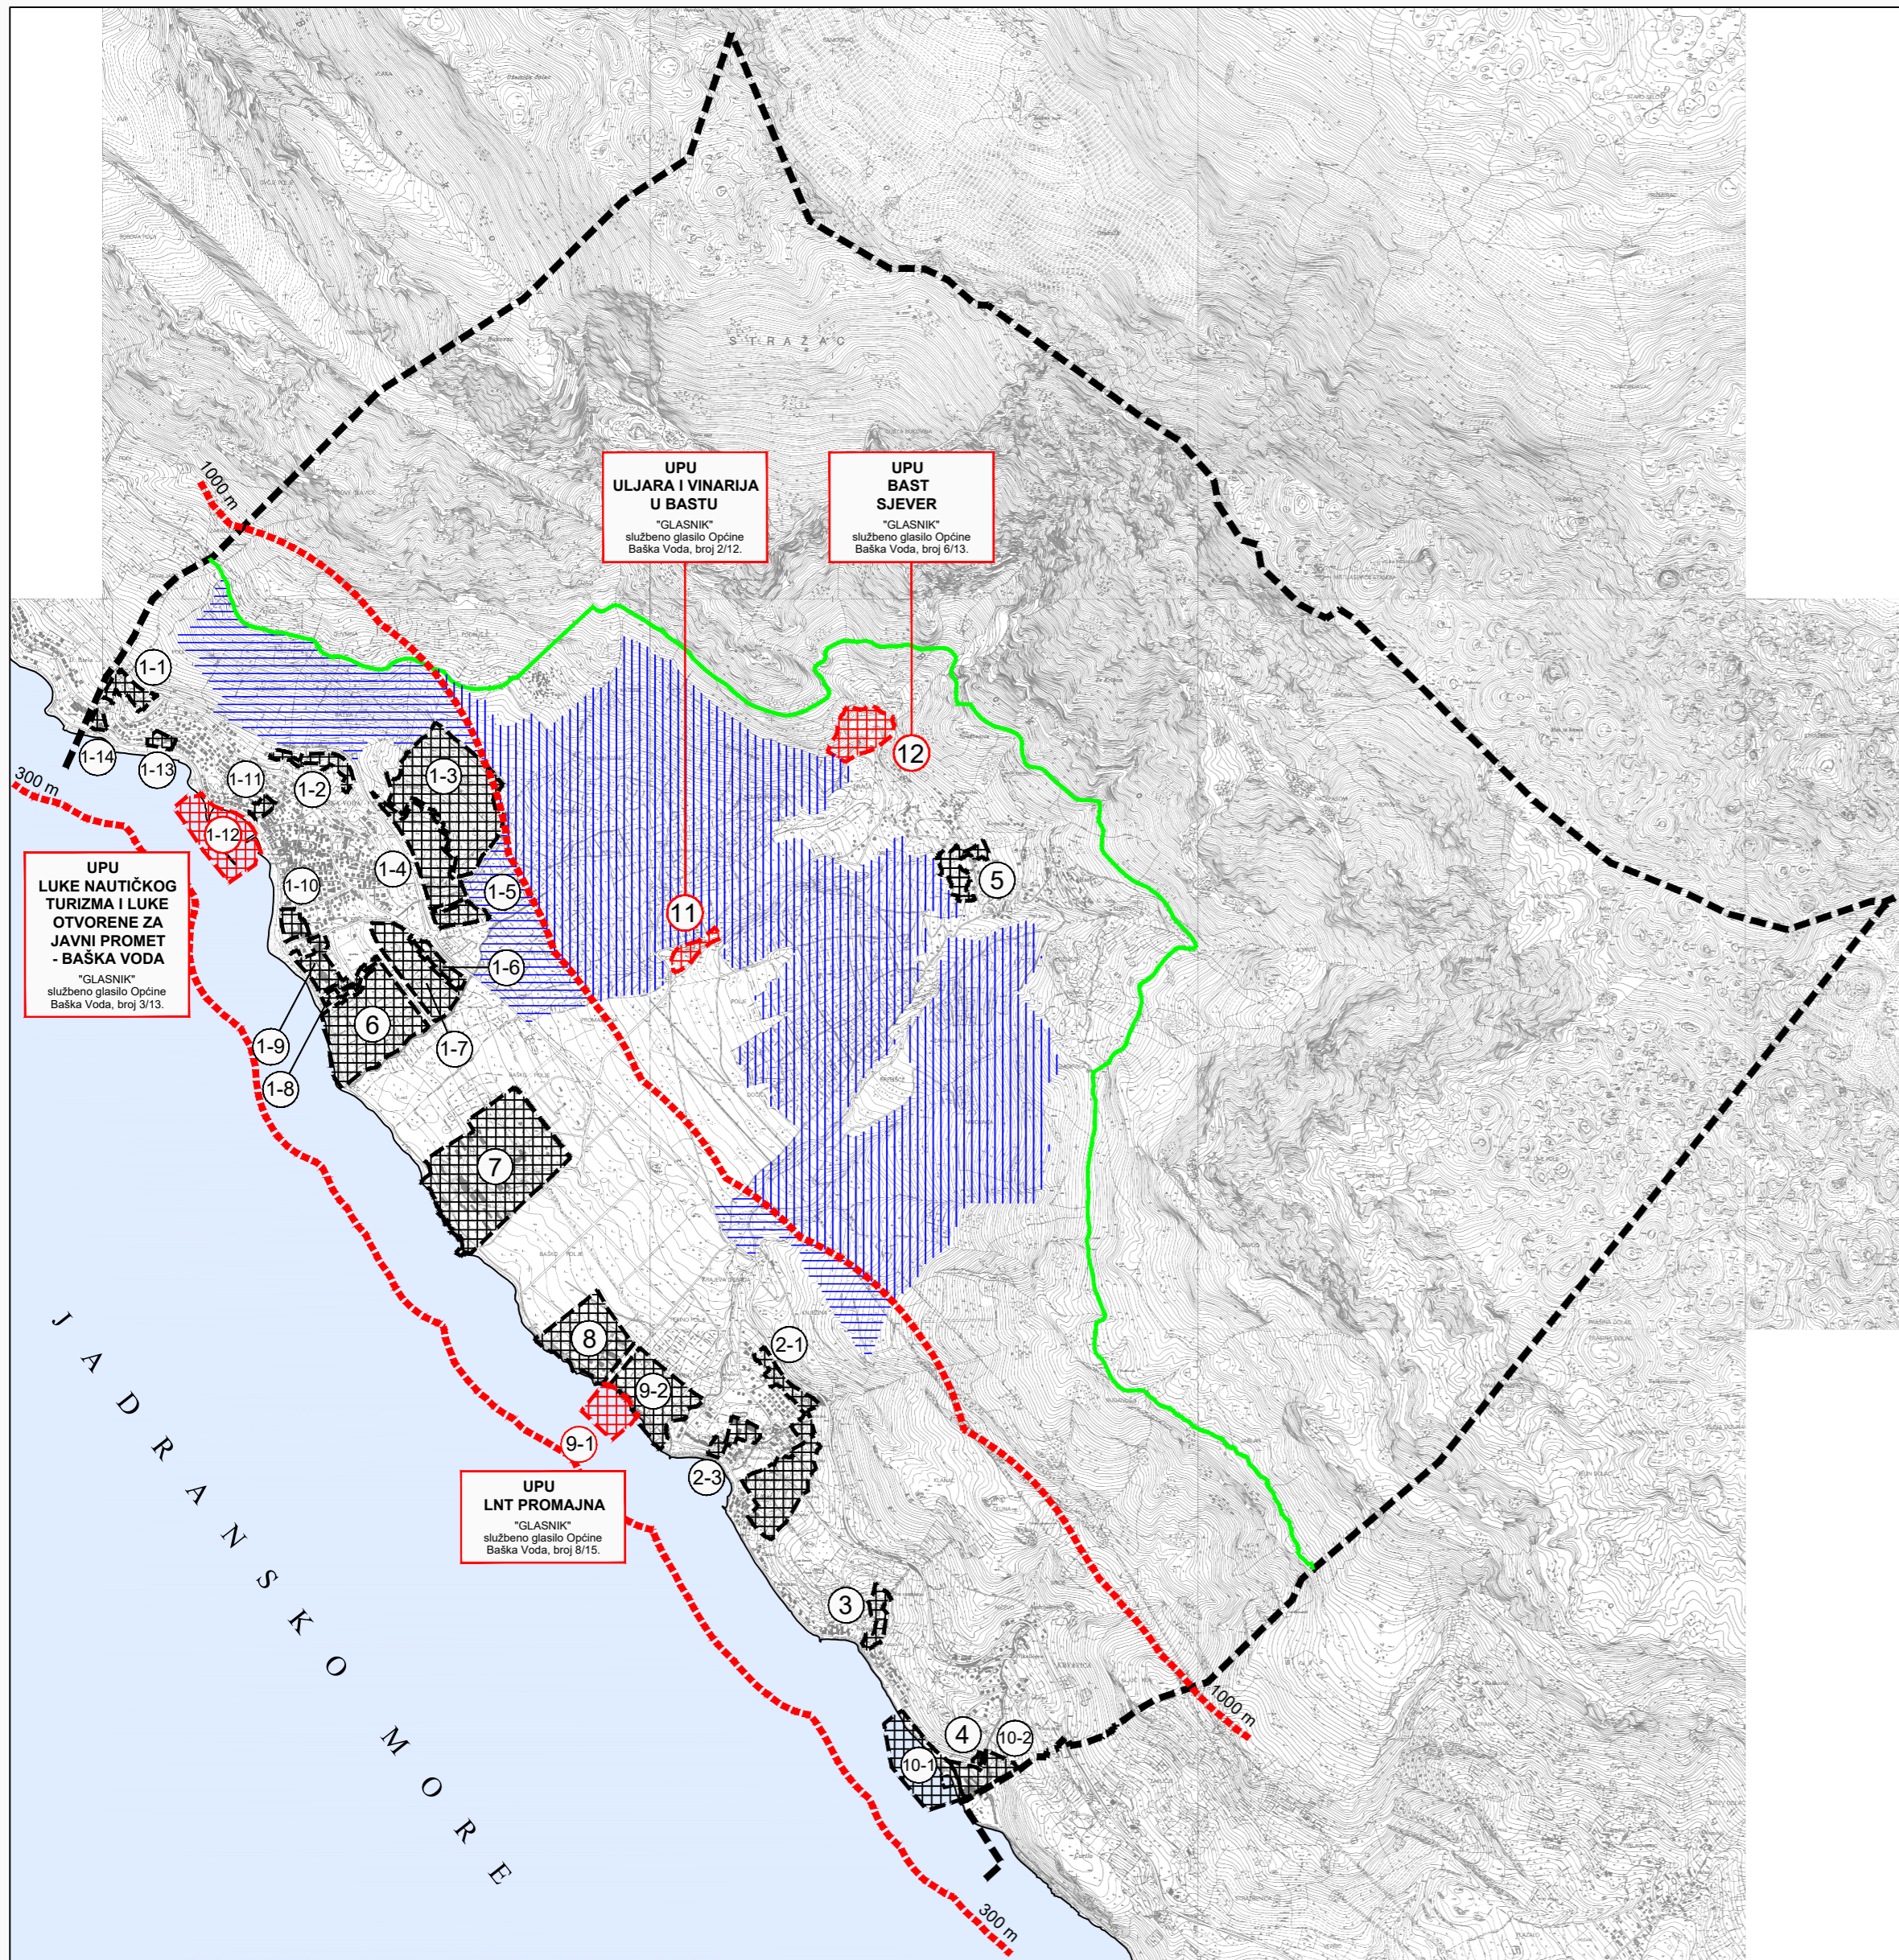

TUMAČ ZNAKOVA:

| postojeće | planirano | TUMAČ ZNAKOVA |
|-----------|-----------|---|
| | | PODRUČJA I DIJELOVI PRIMJENE PLANSKIH MJERA ZAŠTITE |
| | | OBUHVAAT OBAVEZNE IZRADE URBANISTIČKOG PLANA UREĐENJA |
| ①-1 | | UPU BAŠKA VODA 1 |
| ①-2 | | UPU BAŠKA VODA 2 |
| ①-3 | | UPU BAŠKA VODA R2 |
| ①-4 | | UPU BAŠKA VODA 3 |
| ①-5 | | UPU BAŠKA VODA K1, K2 - 1 |
| ①-6 | | UPU BAŠKA VODA K1, K2 - 2 |
| ①-7 | | UPU BAŠKA VODA 4 |
| ①-8 | | UPU TURISTIČKA ZONA T1 |
| ①-9 | | UPU TURISTIČKA ZONA URANIA |
| ①-10 | | UPU TURISTIČKA ZONA T1 |
| ①-11 | | UPU BAŠKA VODA D1/K2 |
| ①-13 | | UPU TURISTIČKA ZONA T1 |
| ①-14 | | UPU TURISTIČKA ZONA T1 |
| ②-1 | | UPU PROMAJNA |
| ②-3 | | UPU TURISTIČKA ZONA T1 |
| ③ | | UPU BRATUŠ |
| ④ | | UPU KRVAVICA K1, K2 |
| ⑤ | | UPU BAST |

| postojeće | planirano | TUMAČ ZNAKOVA |
|-----------|-----------|--|
| | | OBUHVAAT USVOJENOG URBANISTIČKOG PLANA UREĐENJA |
| ⑥ | | UPU TURISTIČKA ZONA BAŠKA VODA - ČOCA |
| ⑦ | | UPU TURISTIČKA ZONA BAŠKA VODA - BAŠKO POLJE |
| ⑧ | | UPU TURISTIČKA ZONA PROMAJNA - DJEČJE SELO |
| ⑨-2 | | UPU TURISTIČKA ZONA PROMAJNA - KAPETANSKO SELO |
| ⑩-1 | | UPU LUKE NAUČIČKOG TURIZMA RAMOVA |
| ⑩-2 | | UPU TURISTIČKA ZONA T1 |
| | | OBUHVAAT USVOJENOG URBANISTIČKOG PLANA UREĐENJA |
| ①-12 | | UPU LUČKOG AKVATORIJA (LUKA NAUČIČKOG TURIZMA I LUKA OTVORENA ZA JAVNI PROMET) |
| ⑨-1 | | UPU LUKE NAUČIČKOG TURIZMA LN PROMAJNA |
| ①1 | | UPU ULJARA I VINARIJA U BASTU I1, I2 |
| ①2 | | UPU BAST SJEVER |
| | | GRADNJA IZVAN GRADEVINSKOG PODRUČJA (gospodarske građevine u funkciji obavljanja poljoprivredne i stočarske djelatnosti) |
| | | GRADEVINE U FUNKCIJI POLJOPRIVREDE (unutar pojasa kopna u širini 1000 m od obalne crte) |
| | | GRAD. U FUNKCIJI POLJOPRIV. ILI STOČARSTVA (izvan pojasa kopna u širini 1000 m od obalne crte) |
| | | GRANICE |
| --- | | GRANICA OBUHVATA PPUO BAŠKA VODA |
| ---- | | GRANICA PROSTORA OGRANIČENJA kopno - 1.000m; more - 300m |
| — | | GRANICA PARKA PRIRODE BIKOVOVO |

| | | |
|--|--|--|
| Županija: | SPLITSKO-DALMATINSKA | |
| Općina: | BAŠKA VODA | |
| Naziv prostornog plana: | PROSTORNI PLAN UREĐENJA OPĆINE BAŠKA VODA - pročišćeni tekstualni i grafički dio | |
| Naziv kartografskog prikaza: | PODRUČJA I DIJELOVI PRIMJENE PLANSKIH MJERA ZAŠTITE | |
| Broj kartografskog prikaza: | 3.4 | Mjerilo kartografskog prikaza: 1:25000 |
| Objava pročišćenog teksta plana: | "Glasnik" - službeno glasilo Općine Baška Voda, br. 25/24. | |
| Odluke predstavničkog tijela o donošenju plana: | "Glasnik" - službeno glasilo Općine Baška Voda, 4/09, 9/12, 16/13, 8/17, 11/17 - pročišćeni tekst, 19/24 | |
| Nositelj izrade prostornog plana: | OPĆINA BAŠKA VODA Upravni odjel za gospodarenje prostorom i komunalno-prometne-pomorske poslove | |
| Stručni izrađivač pročišćenog tekstualnog i grafičkog dijela prostornog plana: | URBOS d.o.o. Biro za prostorno planiranje, urbanizam i zaštitu okoliša | |
| Odgovorna osoba: | M.P. MAJA MADIRACA, dipl. oec. | |
| Predstavničko tijelo koje utvrđuje pročišćeni prostorni plan: | M.P. ANTE LONČAR | |