


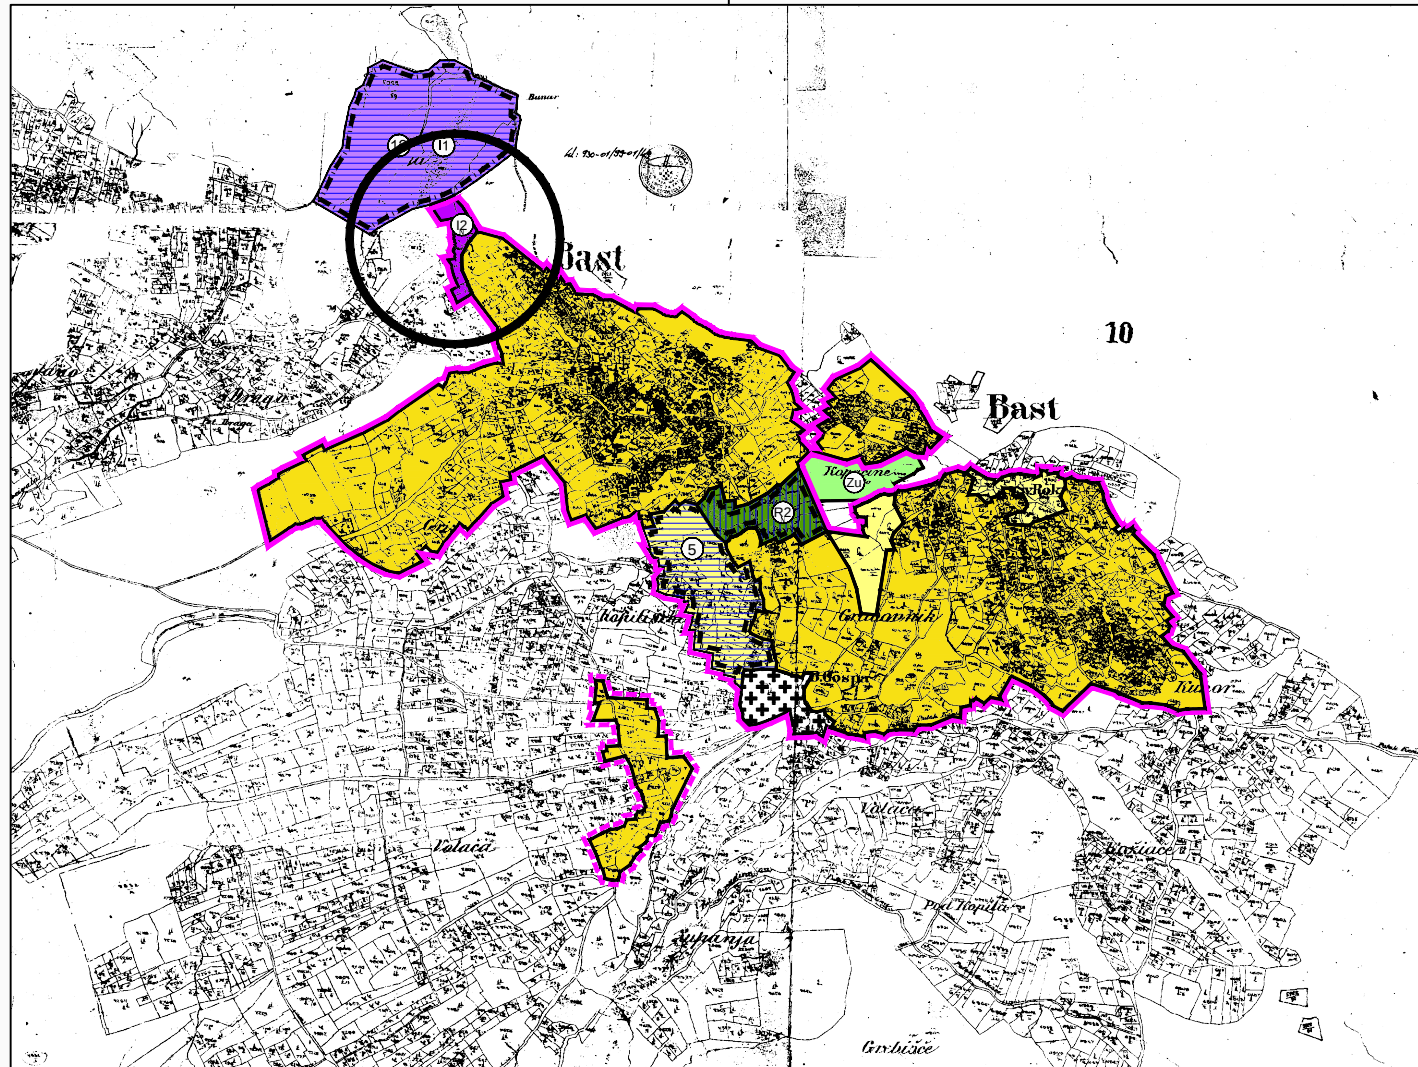


IZMJENE I DOPUNE PROSTORNOG PLANA UREĐENJA OPĆINE BAŠKA VODA

TUMAČ ZNAKOVA:

List 4-2	postoji	planirano	TUMAČ ZNAKOVA
			GRAĐEVINSKA PODRUČJA NASELJA
			IZGRAĐENI DIO GRAĐEVINSKOG PODRUČJA NASELJA
			NEIZGRAĐENI UREĐENI DIO GRAĐEVINSKOG PODRUČJA NASELJA
			URBANA PREOBRAZBA IZGRAĐENOG DIELA GRAĐEVINSKOG PODRUČJA NASELJA
			NEIZGRAĐENI NEUREĐENI DIO GRAĐEVINSKOG PODRUČJA NASELJA
			JAVNA I DRUŠTVENA NAMJENA (N-unutar naselja) D1-uprava, D4-školska, D7-vjerska
			GOSPODARSKA NAMJENA - PROIZVODNA (N-unutar naselja) I2-zanatska
			GOSPODARSKA NAMJENA - POSLOVNA (N-unutar naselja) K1-uslužna, K2-trgovačka, K4-reciklažna
			GOSPODARSKA NAMJENA UGOSTITELJSKO - TURISTIČKA (N-unutar naselja) T1-hotel
			SPORTSKO - REKREACIJSKA NAMJENA (N-unutar naselja) R2-tereni i površine za sport i rekreaciju, R4-sportski centri, R6-uređena plaža
			GROBLJE
			MORSKA LUKA OTVORENA ZA JAVNI PROMET - LOKALNI ZNAČAJ
			LN - LUKA NAUČIČKOG TURIZMA (N-unutar naselja)
			IZDVOJENA GRAĐEVINSKA PODRUČJA (IZVAN NASELJA)
			URBANA PREOBRAZBA IZGRAĐENOG DIELA IZDVOJENOG GRAĐEVINSKOG PODRUČJA
			NEIZGRAĐENI NEUREĐENI DIO IZDVOJENOG GRAĐEVINSKOG PODRUČJA
			GOSPODARSKA NAMJENA - PROIZVODNA I1-industrijska, I2-zanatska
			GOSPODARSKA NAMJENA - POSLOVNA K1-uslužna, K2-trgovačka
			GOSPODARSKA NAMJENA UGOSTITELJSKO - TURISTIČKA NAMJENA T1-hotel
			SPORTSKO - REKREACIJSKA NAMJENA R6-uređena plaža
			LN - LUKA NAUČIČKOG TURIZMA

List 4-2	postoji	planirano	TUMAČ ZNAKOVA
			POVRŠINA ZA REKREACIJU IZVAN GRAĐEVINSKOG PODRUČJA R7-rekreivna plaža
			UREĐENA POVRŠINA (VRT) IZVAN GRAĐEVINSKOG PODRUČJA
			GRANICE
			GRANICA PROSTORA OGRANIČENJA kopno - 1.000m; more - 300m
			100m OD OBALNE CRTE
			GRANICA GRAĐEVINSKOG PODRUČJA NASELJA
			GRANICA GRAĐEVINSKOG PODRUČJA IZDVOJENOG DIELA NASELJA
			GRAĐEVINSKO PODRUČJE - IZGRAĐENI DIO
			GRAĐEVINSKO PODRUČJE - NEIZGRAĐENI DIO
			GRANICA URBANISTIČKOG PLANA UREĐENJA
			GRANICA OBUHVATA PPUO BAŠKA VODA

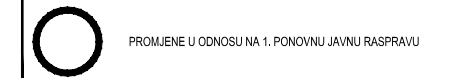

2. PONOVNJA JAVNA RASPRAVA, siječanj 2017. Broj elaborata: 650/15.

Županija:	SPLITSKO DALMATINSKA
Općina:	BAŠKA VODA
Naziv prostornog plana:	IZMJENE I DOPUNE PROSTORNOG PLANA UREĐENJA OPĆINE BAŠKA VODA
Naziv kartografskog prikaza:	GRAĐEVINSKA PODRUČJA NASELJA I IZDVOJENA GRAĐEVINSKA PODRUČJA
Broj kartografskog prikaza:	4.
Mjerilo kartografskog prikaza:	1:5000
Odluka o izradi plana (službeno glasillo):	Odluka predstavničkog tijela o donošenju plana: (službeno glasillo):
"GLASNIK" - Službeno glasillo Općine Baška Voda, S/24 i 132/4	
Javna rasprava (datum objave):	Javni uvid održan: od: 30. ožujka 2016. godine do: 14. travnja 2016. godine
Ponovna javna rasprava (datum objave):	Javni uvid održan: od: 7. studenoga 2016. godine do: 15. studenoga 2016. godine
2. ponovna javna rasprava (datum objave):	Javni uvid održan: od: 9. veljače 2017. godine do: 17. veljače 2017. godine
Pečat tijela odgovornog za provođenje javne rasprave:	Odgovorna osoba za provođenje javne rasprave: JOŠKO ROŠČIĆ, načelnik
Suglasnost na plan prema članku 108. Zakona o prostornom uređenju ("Narodne novine" br. 153/13)	broj suglasnosti klase: utroji: datum:
Pravna osoba/tijelo koje je izradilo plan:	URBOS d.o.o. SPLIT Broj za prostorno planiranje, urbanizam i zaštitu okoliša
Pečat pravne osobe/tijela koje je izradilo plan:	Odgovorna osoba: MAJKA MADIRACA, dipl. oec.
Odgovorni voditelj:	GORDANA RADMAN, dipl. ing. arh.
Stručni tim u izradi plana:	1. GORDANA RADMAN, dipl. ing. arh. 5. JELENA BOROTA, univ. baec. arch. 6. IVANA BUBIĆ, mag. oec. 7. MISLAV MADIRACA, stud. oec. 4. LARIŠA BAČIĆ, dipl. ing. građ.
Pečat predstavničkog tijela:	Predsjednik predstavničkog tijela:
Istovjetnost ovog prostornog plana s izvornikom ovjerava: (ime, prezime i potpis)	Pečat nadležnog tijela: