



REPUBLIKA HRVATSKA
SPLITSKO DALMATINSKA ŽUPANIJA
OPĆINA BAŠKA VODA
Općinski načelnik

KLASA: 402-01/26-01/40
URBROJ: 2181-17-02-26-01
Baška Voda, 26. veljače 2026.

Temeljem članka 15. stavke 2 Zakona o javnoj nabavi (NN 120/16, 114/22) i članka 6. Pravilnika o provedbi postupaka jednostavne nabave (GLASNIK 03/24) Općine Baška Voda dostavljamo

**POZIV ZA DOSTAVU PONUDE
REDOVNO ODRŽAVANJE ODMORIŠTA KRVAVICA**

1. **PODACI O NARUČITELJU:**

Općina Baška Voda
Obala sv. Nikole 65
21320 Baška Voda
OIB 23958451309

2. **OPIS PREDMETA JAVNE NABAVE:**

Građevinski radovi obuhvaćaju slijedeće:

PRIPREMNI RADOVI
ZEMLJANI RADOVI
PLATO ZA ODMOR
BETONSKI RADOVI
URBANA OPREMA
OSTALI RADOVI

Svi radovi su detaljnije opisani u priloženom troškovniku.

Plaćanje u roku od 8 dana od izvršene uredne primopredaje i izdavanje e-računa.

3. **PROCIJENJENA VRIJEDNOST NABAVE:**

Procijenjena vrijednost nabave iznosi 21.095,00 EUR bez PDV-a.

4. **KRITERIJ ZA ODABIR PONUDE:**

Kriterij za odabir ponude je najniža cijena.

5. **ROK ZA DOSTAVU PONUDE:** 11.03.2026. godine u 10:00 sati bez obzira na način dostave

6. **ROK ZA IZVOĐENJE RADOVA:**

Rok za izvođenje radova je 35 dana od dana potpisa ugovora.

7. NAČIN DOSTAVE PONUDE:

Ponude se dostavljaju **uvezane jamstvenikom** bez mogućnosti naknadnog ubacivanja novih listova, svaki list je označen numeričkom oznakom broj lista/ukupni broj listova.

Adresa za dostavu ponuda je:

OPĆINA BAŠKA VODA

Obala sv. Nikole 65

21320 Baška Voda

Na omotnici u kojoj je dostavljena ponuda obavezno stoji navod o ponuditelju (ime i prezime/naziv, sjedište), te oznaka "NE OTVARAJ, ODMORIŠTE KRVAVICA "

7. OTVARANJE PONUDA: Nije javno.

8. KONTAKT OSOBA ZA PROVOĐENJE NABAVE: Nediljko Marušić, 021/620-244, e-mail: opcina.baska.voda1@st.t-com.hr.

9. Ponuda mora sadržavati:

- ponudbeni list, ovjeren od strane odgovorne osobe ponuditelja
- ispunjen troškovnik ovjeren od strane odgovorne osobe ponuditelja
- ponuditelj mora dokazati svoj upis u sudski, obrtni, strukovni ili drugi odgovarajući registar države sjedišta ponuditelja kao dokaz da ima registriranu djelatnost u svezi s predmetom nabave izvod iz sudskog obrtnog i drugog registra iz kojeg je vidljivo da je ponuditelj registriran za obavljanje, odnosno dostaviti presliku izvatka, rješenje i sl.
- potvrdu Porezne uprave kojom se potvrđuje da ponuditelj nema dugova po osnovi javnih davanja o kojima evidenciju vodi Porezna uprava.

Načelnik Općine Baška Voda



PONUDBENI LIST

Predmet nadmetanja: **OKRETIŠTE KRVAVICA**

Naziv ponuditelja: _____

Sjedište ponuditelja: _____

OIB : _____

Adresa za dostavu pošte: _____

E-pošta: _____

Kontakt osoba: _____

Br.telefona: _____ Br.faxa: _____

Broj račun i banka _____

1. Proučivši uvjete suglasni smo s Pozivom za dostavu ponuda u postupku jednostavne nabave, te nudimo sukladno uvjetima iz poziva za dostavu ponuda:

Cijena ponude bez PDV-a	= _____	EUR
Iznos PDV-a	= _____	EUR
Cijena ponude s PDV-om	= _____	EUR

(napisati cijene brojevima, ako nisu u sustavu PDV-a ili su oslobođeni plaćanja PDV-a ponuditelji upisuju cijenu bez PDV-a, odnosno upisuju iznos od 0,00 EUR za PDV, a u slučaju prijenosa porezne obaveze upisuju iznos PDV-a)

2. Rok valjanosti ponude je 30 dana od dana otvaranja ponuda.

Broj ponude: _____

Datum ponude: _____

.....
(potpis ovlaštene osobe ponuditelja)

NARUČITELJ:
OPĆINA BAŠKA VODA

TROŠKOVNIK
ODMORIŠTE KRVAVICA

Ponuda broj:

REDNI BROJ	OPIS RADOVA	JEDINICA MJERE	KOLIČINA	JEDINIČNA CIJENA	IZNOS
1.	PRIPREMNI RADOVI				
1.1.	<p>PRIVREMENA REGULACIJA PROMETA. Izrada elaborata privremene regulacije prometa (prometnog projekta) te doprema, postavljanje, održavanje i uklanjanje iste za vrijeme izvođenja radova. Stavka obuhvaća: Izradu prometnog elaborata od strane ovlaštenog inženjera, uključujući ishođenje svih potrebnih suglasnosti nadležnih tijela (MUP, Hrvatske ceste ili lokalna uprava). Najam i dopremu privremene prometne signalizacije (vertikalni znakovi, signalni stošci, po potrebi svjetlosni uređaji/treptači) prema odobrenom elaboratu. Svakodnevno održavanje i kontrolu stabilnosti znakova, čišćenje te zamjenu oštećenih elemenata tijekom cijelog trajanja radova. Premještanje opreme ovisno o dinamici radova na platou i uz cestu. Uklanjanje kompletne signalizacije nakon završetka radova i uspostavu prvobitnog stanja prometa. Obračun po paušalnom iznosu (kompl) za cijelo vrijeme trajanja radova.</p>	kompl.	1,00		
1.2.	<p>STROJNO ZASIJEKANJE ASFALTA I BETONA. Strojno zasjecanje asfalta i betona debljine do 10 cm. Stavkom je obuhvaćeno strojno zasjecanje asfalta na mjestu uklopa postojeće kolničke konstrukcije i platoa za odmor. Jedinična cijena obuhvaća sav rad, opremu i materijal potreban za potpuno dovršenje stavke. Obračun je po dužnom metru zasječenog asfalta.</p>	m	98,00		
	UKUPNO PRIPREMNI RADOVI:				
2.	ZEMLJANI RADOVI				

2.1.	ISKOP ZA RUBNJAKE. Strojni iskop rova za polaganje rubnjaka. Jedinična cijena obuhvaća iskop i sve pomoćne radove (vertikalne prijenose, privremeno odlaganje i sl.), čišćenje i utovar viška materijala u prijevozno sredstvo. Obračun je po metru kubnom stvarno iskopanog rova u sraslom tlu.	m ³	9,00		
2.5.	ODVOZ VIŠKA MATERIJALA NA DEPONIJU. Odvoz viška materijala na trajno odlagalište. Jedinična cijena obuhvaća prijevoz, istovar i razastiranje materijala. Obračun je po metru kubnom zbrinutog materijala.	m ³	9,00		
UKUPNO ZEMLJANI RADOVI:					
3.	PLATO ZA ODMOR				
3.1.	UGRADNJA BETONSKIH RUBNJAKA. Ugradnja rubnjaka (na podlozi od betona klase C 12/15) od predgotovljenih betonskih elemenata klase C 40/45, dimenzija (15/25) cm. Obračun je po metru dužnom izvedenog rubnjaka, a u cijeni je uključena izvedba podloge, nabava i doprema predgotovljenih elemenata i betona, privremeno uskladištenje i razvoz, svi prijevozi i prijenosi, priprema podloge, rad na ugradnji s obradom sljubnica, njega betona te sav potreban dodatni rad, oprema i materijal što je potreban za potpuno dovršenje stavke. Izvedba, kontrola kakvoće i obračun prema OTU 3-04.7.1.	m	35,00		
3.2.	UGRADNJA BETONSKIH PARKOVNIH RUBNJAKA. Ugradnja rubnjaka (na podlozi od betona klase C 12/15) od predgotovljenih betonskih elemenata klase C 40/45, dimenzija 8/20 cm (parkovni rubnjak). Obračun je po metru dužnom izvedenog rubnjaka, a u cijeni je uključena izvedba podloge, nabava i doprema predgotovljenih elemenata i betona, privremeno uskladištenje i razvoz, svi prijevozi i prijenosi, priprema podloge, rad na ugradnji s obradom sljubnica, njega betona te sav potreban dodatni rad, oprema i materijal što je potreban za potpuno dovršenje stavke. Izvedba, kontrola kakvoće i obračun prema OTU 3-04.7.1.	m	50,00		

3.3.	NOSIVI SLOJ PLATO ZA ODMOR. Izrada nosivog sloja ($M_s \geq 80$ MN/m ²) od prirodnog kamenog materijala, najvećeg zrna 31,5 mm , debljine do 15 cm. U cijenu je uključena dobava materijala, utovar, prijevoz, i ugradnja (strojno razastiranje, planiranje i zbijanje do traženog modula stišljivosti ili stupnja zbijenosti) na uređenu i preuzetu podlogu. Obračun je po metru kubnom ugrađenog materijala u zbijenom stanju. Izvedba, kontrola kakvoće i obračun prema OTU 5-01.	m ³	12,00		
3.4.	BETONSKI OPLOČNIK. Postavljanje tipskih betonskih elemenata (uključivo s podlogom), na tamponsku podlogu dimenzija 20x20x6 cm, na podlogu od pijeska debljine 3-4 cm. Tip opločnika kao SEMMERLOCK pjeskareni, boja po izboru investitora. Jedinična cijena obuhvaća nabavu, prijevoz i polaganje betonskih elemenata te sav ostali rad, opremu i materijal potreban za potpuno dovršenje stavke. Obračun je po kvadratnom metru popločane površine.	m ²	79,00		
3.5.	PJEŠAČKE RAMPE. Izrada kosih pješačkih rampi čepaste strukture širine 0.8 m, dužine 2.8 m i nagiba do 10 %, od betonskih elemenata te izrada podloge od betona klase C16/20, debljine 15 cm. Rampe omogućuju savladavanja arhitektonskih barijera invalidnim osobama smanjene pokretljivosti tako da se s nogostupa nesmetano mogu kretati. Jedinična cijena obuhvaća sav rad, opremu i materijal potreban za potpuno dovršenje stavke, kao i čišćenje nakon završenih građevinskih radova. Obračun po komadu izvedene rampe. Oblik i dimenzije sukladno odredbama Pravilnika o osiguranju pristupačnosti građevina osobama s invaliditetom i smanjene pokretljivosti (NN 151/05).	kom	1,00		
	UKUPNO PLATO ZA ODMOR:				
4.	BETONSKI RADOVI				

4.1.	<p>IZRADA AB PASICE.</p> <p>Izrada armiranobetonske pasice debljine 20 cm i širine (30-40 cm) kao rubnog elementa platoa. Stavka obuhvaća:</p> <p>Dobavu, rezanje i postavljanje dvostrane drvene oplata.</p> <p>Dobavu, rezanje, savijanje i postavljanje armature (mreža Q-188 ili Q-196).</p> <p>Dobavu i ugradnju betona klase C 30/37 uz obvezno strojno vibriranje (sabijanje).</p> <p>Završna obrada gornje površine "zametlana".</p> <p>Njegovanje betona i skidanje oplata nakon postizanja potrebne čvrstoće.</p> <p>Obračun po metru kubnom ugrađenog betona sa svim uključenim radovima.</p>				
		m ³	2,80		
UKUPNO ZEMLJANI RADOVI:					
5.	URBANA OPREMA				
5.1	<p>BETONSKI KOŠ ZA OTPATKE.</p> <p>Nabava, prijevoz i montaža urbane galanterije - tipskog betonskog koša za otpatke (tvorničke izvedba), promjera 52 cm, visine 99,5 cm, težine cca 180 kg, sa metalnim poklopcem i uloškom od pocinčanog lima, sa temeljem. Stavka obuhvaća sav rad, opremu i materijal potreban za montažu galanterije na podlogu. Obračun je po komadu montiranog elementa.</p>				
		kom	2,00		
5.2.	<p>ARMIRANOBETONSKE KLUPA ZA SJEDENJE.</p> <p>Nabava, prijevoz i montaža urbane galanterije - armiranobetonske klupe (tvorničke izvedbe), veličine 200x40x45 cm ili slično, s hrastovim impregniranim gredicama, presjeka 8x5 cm, kao površinom za sjedenje prema nacrtu,, sa temeljem. Stavka obuhvaća sav rad, opremu i materijal potreban za montažu galanterije na podlogu. Obračun je po komadu montiranog elementa.</p>				
		kom	4,00		
5.3.	<p>ARMIRANOBETONSKI STOL.</p> <p>Nabava, prijevoz i montaža urbane galanterije - tipskog armiranobetonskog stola (tvorničke izvedbe), dimenzija prema nacrtu 200x80x80 cm ili slično, sa temeljem. Stavka obuhvaća sav rad, opremu i materijal potreban za montažu galanterije na podlogu. Obračun je po komadu montiranog elementa.</p>				
		kom	2,00		
UKUPNO BETONSKI RADOVI:					
6.	OSTALI RADOVI				

6.1.	<p>IZRADA PJEŠAČKOG RUKOHVATA NA ODBOJNOJ OGRADI.</p> <p>Dobava materijala te izrada i montaža pješačkog rukohvata s međuprečkom na postojeću odbojnu ogradu uz novoizgrađeni plato. Rukohvat se montira na produžene nosače (stupiće) koji se fiksiraju na distancere ili stupiće postojeće odbojne ograde tako da ukupna visina iznosi min. 110 cm od kote gotovog platoa. Izvedba od vruće pocinčanih čeličnih cijevi: gornji rukohvat min Ø 60 mm, međuprečka min Ø 40 mm. Svi spojevi moraju biti izvedeni vijčano (bez varenja na licu mjesta gdje je to moguće) kako bi se očuvala antikorozivna zaštita, ili naknadno zaštićeni hladnim cinkom.</p> <p>Stavka uključuje sve potrebne spojne elemente, rad i prilagodbu visini platoa (+15 cm). Obračun po dužnom metru kompletno gotove nadogradnje.</p>	m	35,00		
6.2.	<p>SANACIJA ASFALTOG ZASTORA. Sanacija kolničke konstrukcije u dva sloja asfalta. Stavka obuhvaća: Zasijecanje rubova u pravilnim oblicima, uklanjanje postojećeg oštećenog asfalta i pripremu podloge (čišćenje i otprašivanje). Špricanje podloge bitumenskom emulzijom za poboljšanje prionjivosti. Dobavu i ugradnju donjeg, nosivog sloja asfalta AC 22 base (bit 50/70, AG6M2) u debljini od 6 cm nakon zbijanja. Čišćenje nosivog sloja i špricanje bitumenskom emulzijom kao veznog sloja između dva asfalta. Dobavu i ugradnju gornjeg, habajućeg sloja asfalta AC 11 surf (bit 50/70, AG4M4) u debljini od 4 cm (ili prema postojećem stanju). Strojno zbijanje slojeva do potrebne zbijenosti (valjak/vibro-ploča) i brtvljenje spojeva s postojećim asfaltom bitumenskom trakom ili vrućim premazom. Sav rad, materijal, transport i zbrinjavanje otpadnog asfalta uključeni u cijenu. Obračun po metru kvadratnom kompletno sanirane površine.</p>	m ²	12,00		
UKUPNO OSTALI RADOVI:					

REKAPITULACIJA

- | | |
|----|------------------|
| 1. | PRIPREMNI RADOVI |
| 2. | ZEMljANI RADOVI |
| 3. | PLATO ZA ODMOR |
| 4. | BETONSKI RADOVI |
| 5. | URBANA OPREMA |
| 6. | OSTALI RADOVI |

UKUPNO:

PDV (25%):

SVEUKUPNO:

Datum:

Za ponuditelja: _____

IZJAVA O TEHNIČKOJ OPREMELJENOSTI

Naziv (tvrtka) Ponuditelja

Adresa

Datum


IZJAVA


kojom izjavljujemo da posjedujemo tehničke i stručne mogućnosti u cilju ispunjavanja uvjeta iz poziva na dostavu ponuda.

Svi radovi na po pozivu za dostavu ponuda biti će izvedeni po pravilima struke, na vrijeme i kvalitetno.

Ponuditelj

(potpis ovlaštene osobe)

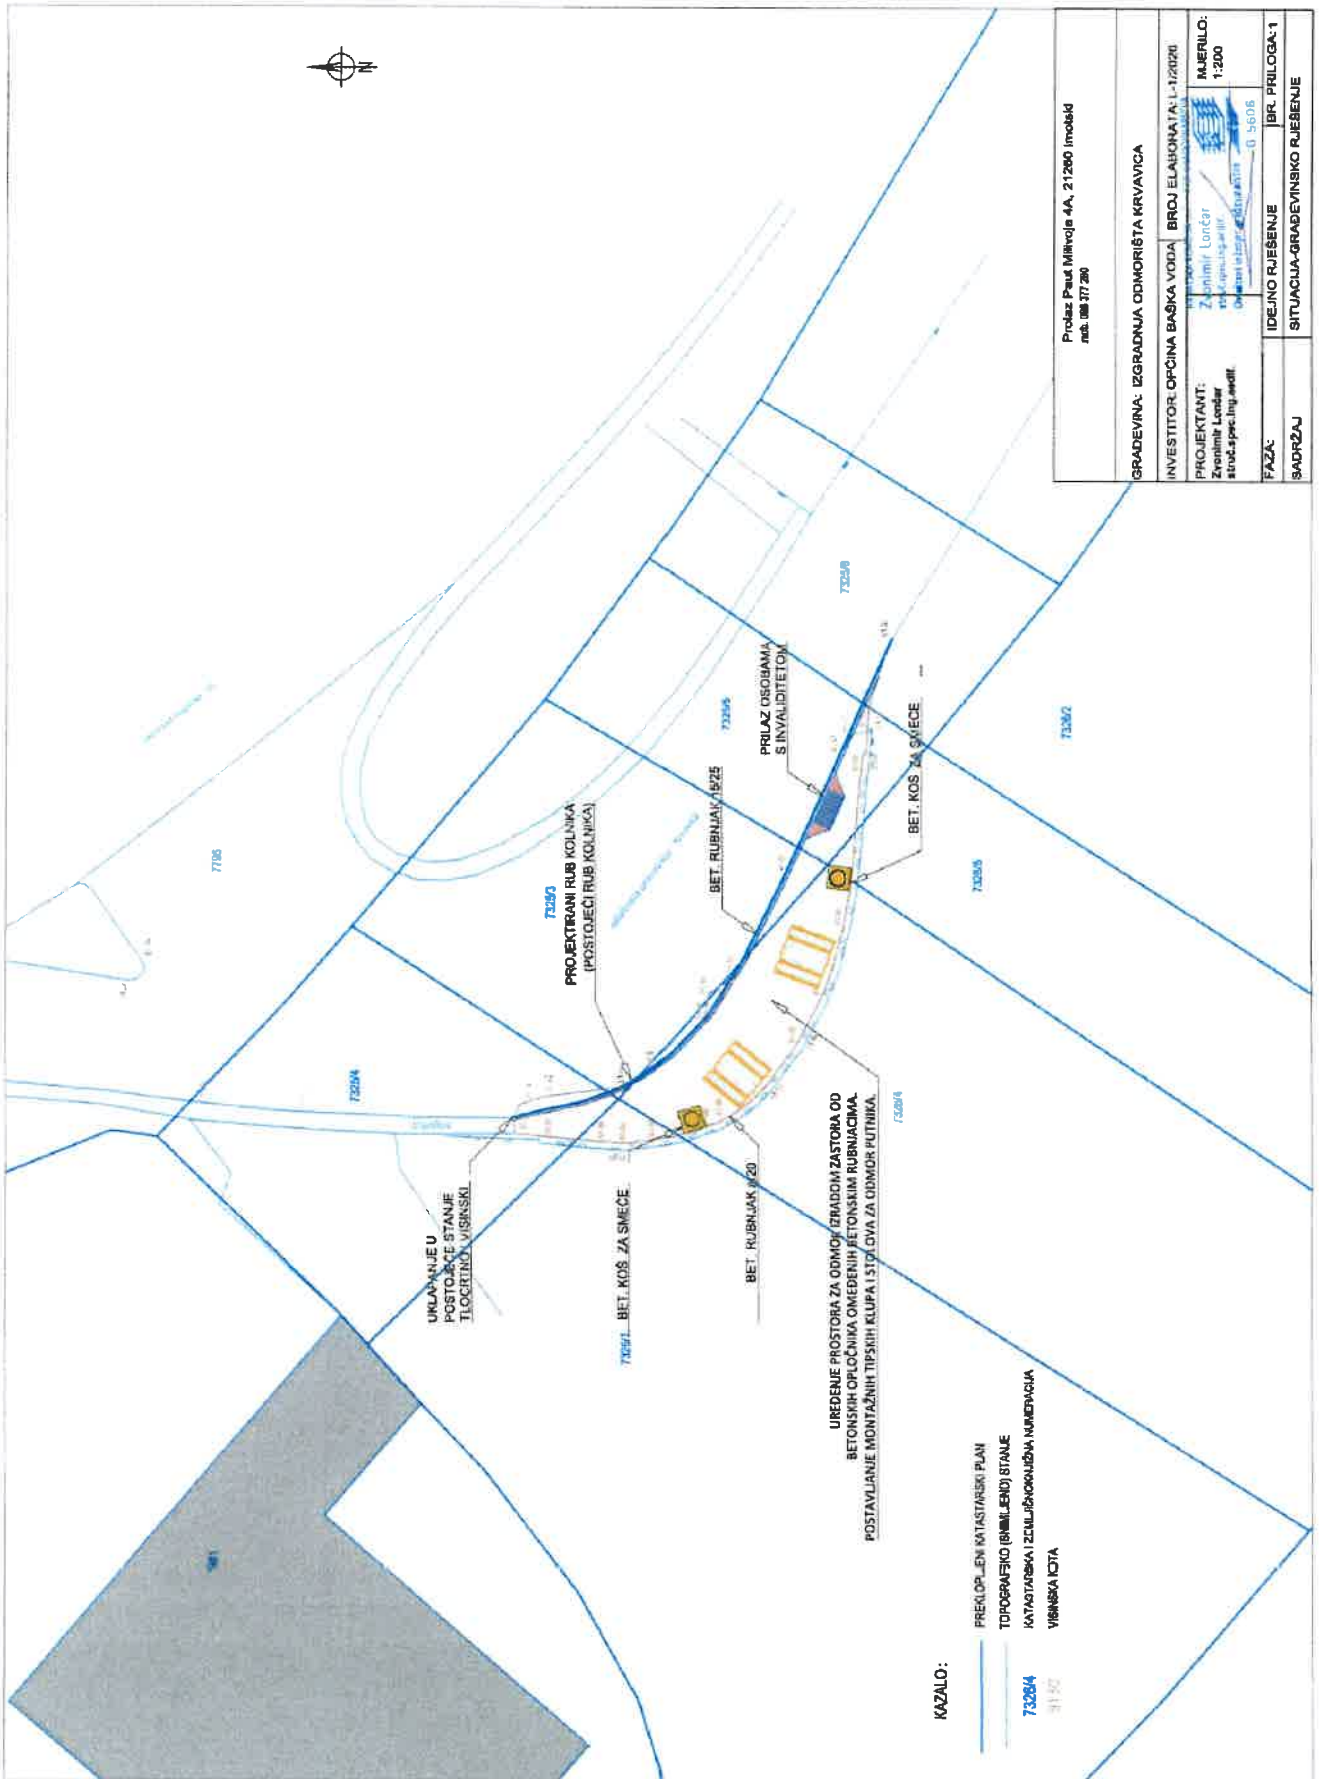

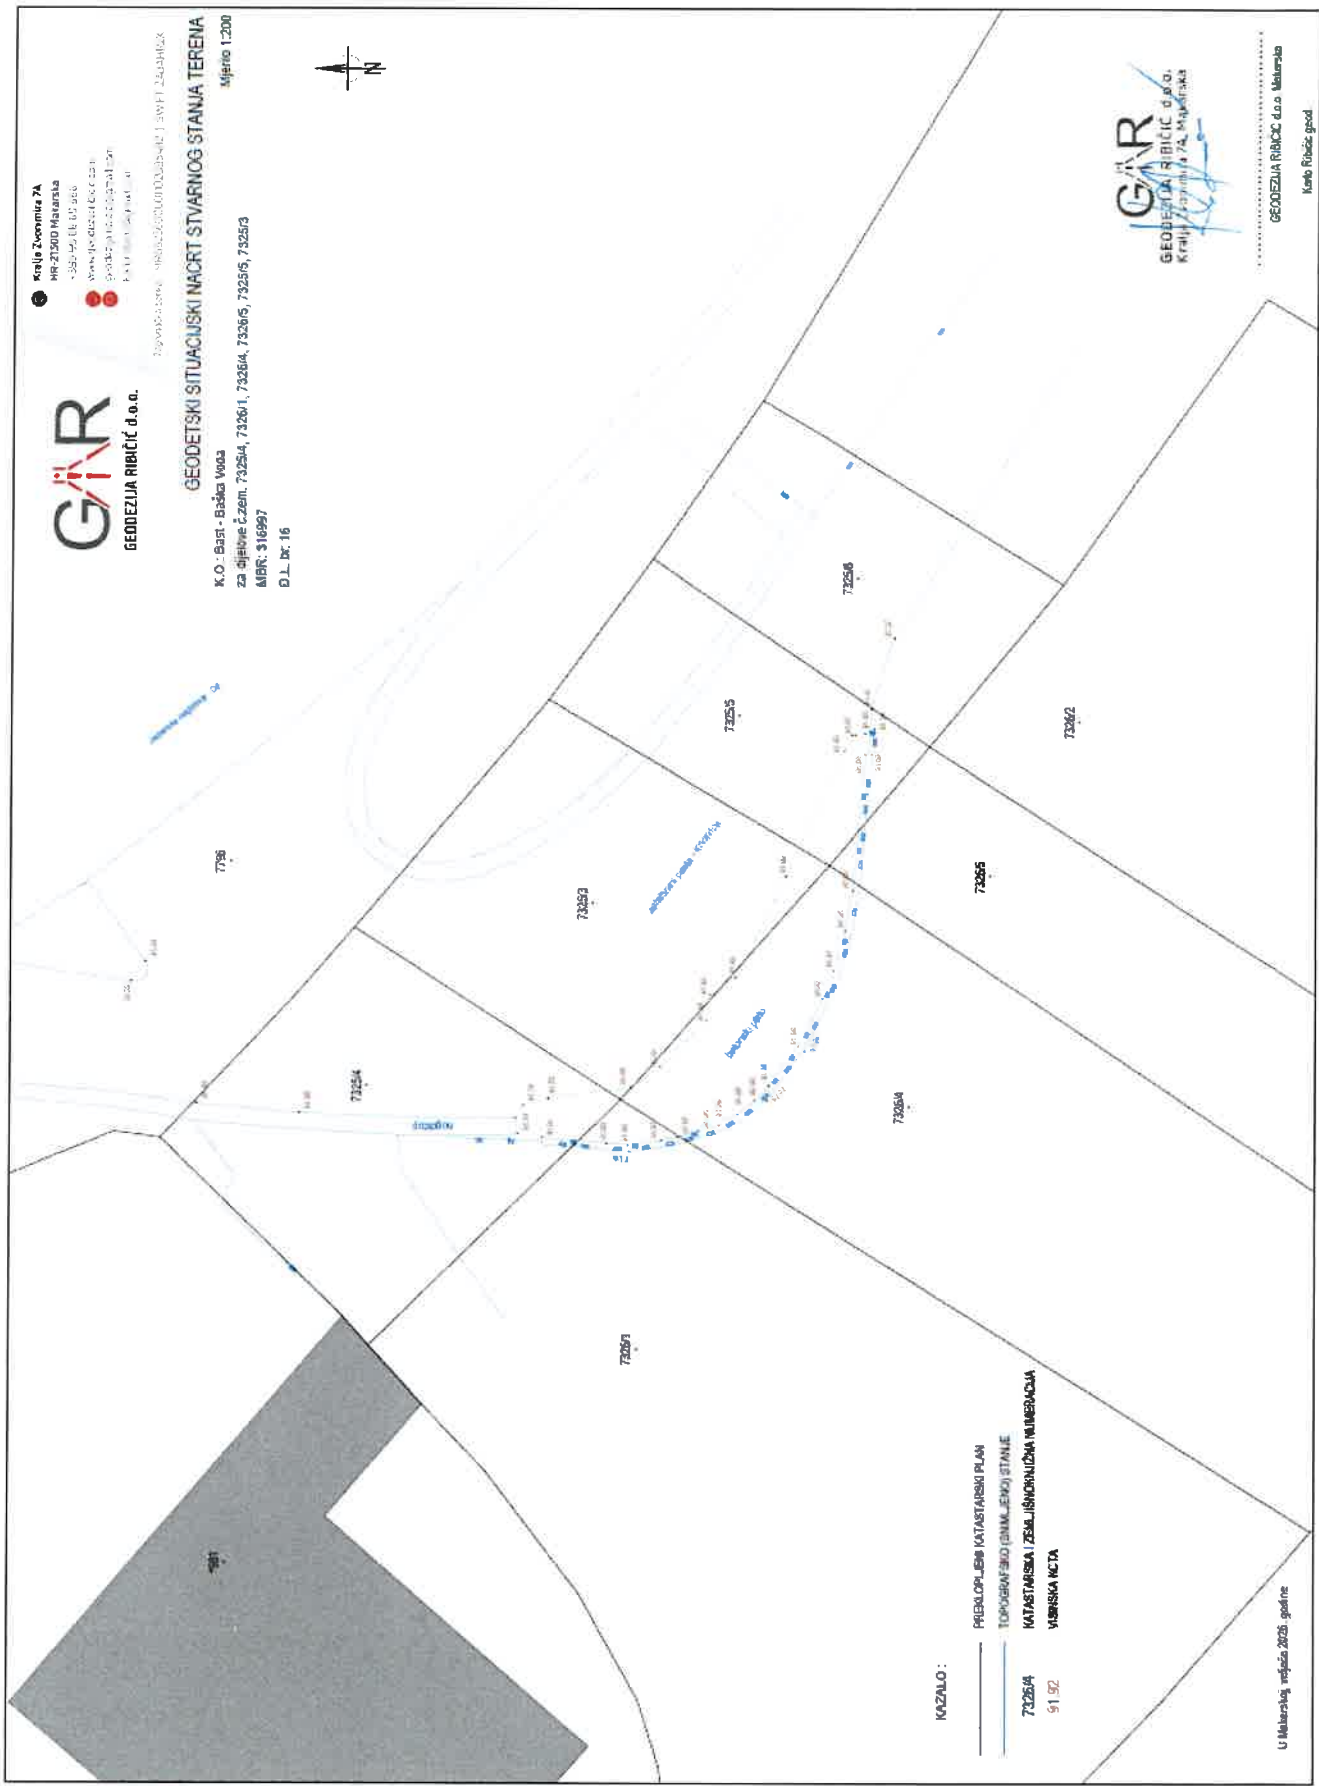

GAR
GEODEZIJA RIBIČIĆ d.o.o.

GEODETSKI SITUACIJSKI NAČRT STVARNOG STANJA TERENA
 Mjerilo 1:200
 K.O.: Bašič - Baška Voda
 za dijelove čzem. 73254, 73255, 73256, 73257, 73258, 73259
 MBR: 316997
 D.L. br. 16

NAZVALO:
 PREDLOPLANSKI KATASTARSKI PLAN
 TOPOGRAFSKI (IMKLEK) STANJE
 KATASTARSKA / ZEMLJIŠNOKUPNA NUMERACIJA
 51 52

GAR
 GEODEZIJA RIBIČIĆ d.o.o.
 Kralj. Zvonimira 7A, Makarska

U Metković, mjesec 2025. godine

GEODEZIJA RIBIČIĆ d.o.o. Makarska

Karlo Ribičić, geod.

